




Графическое изображение требований к ограждениям строительной площадки (заборам), навесам, стойкам

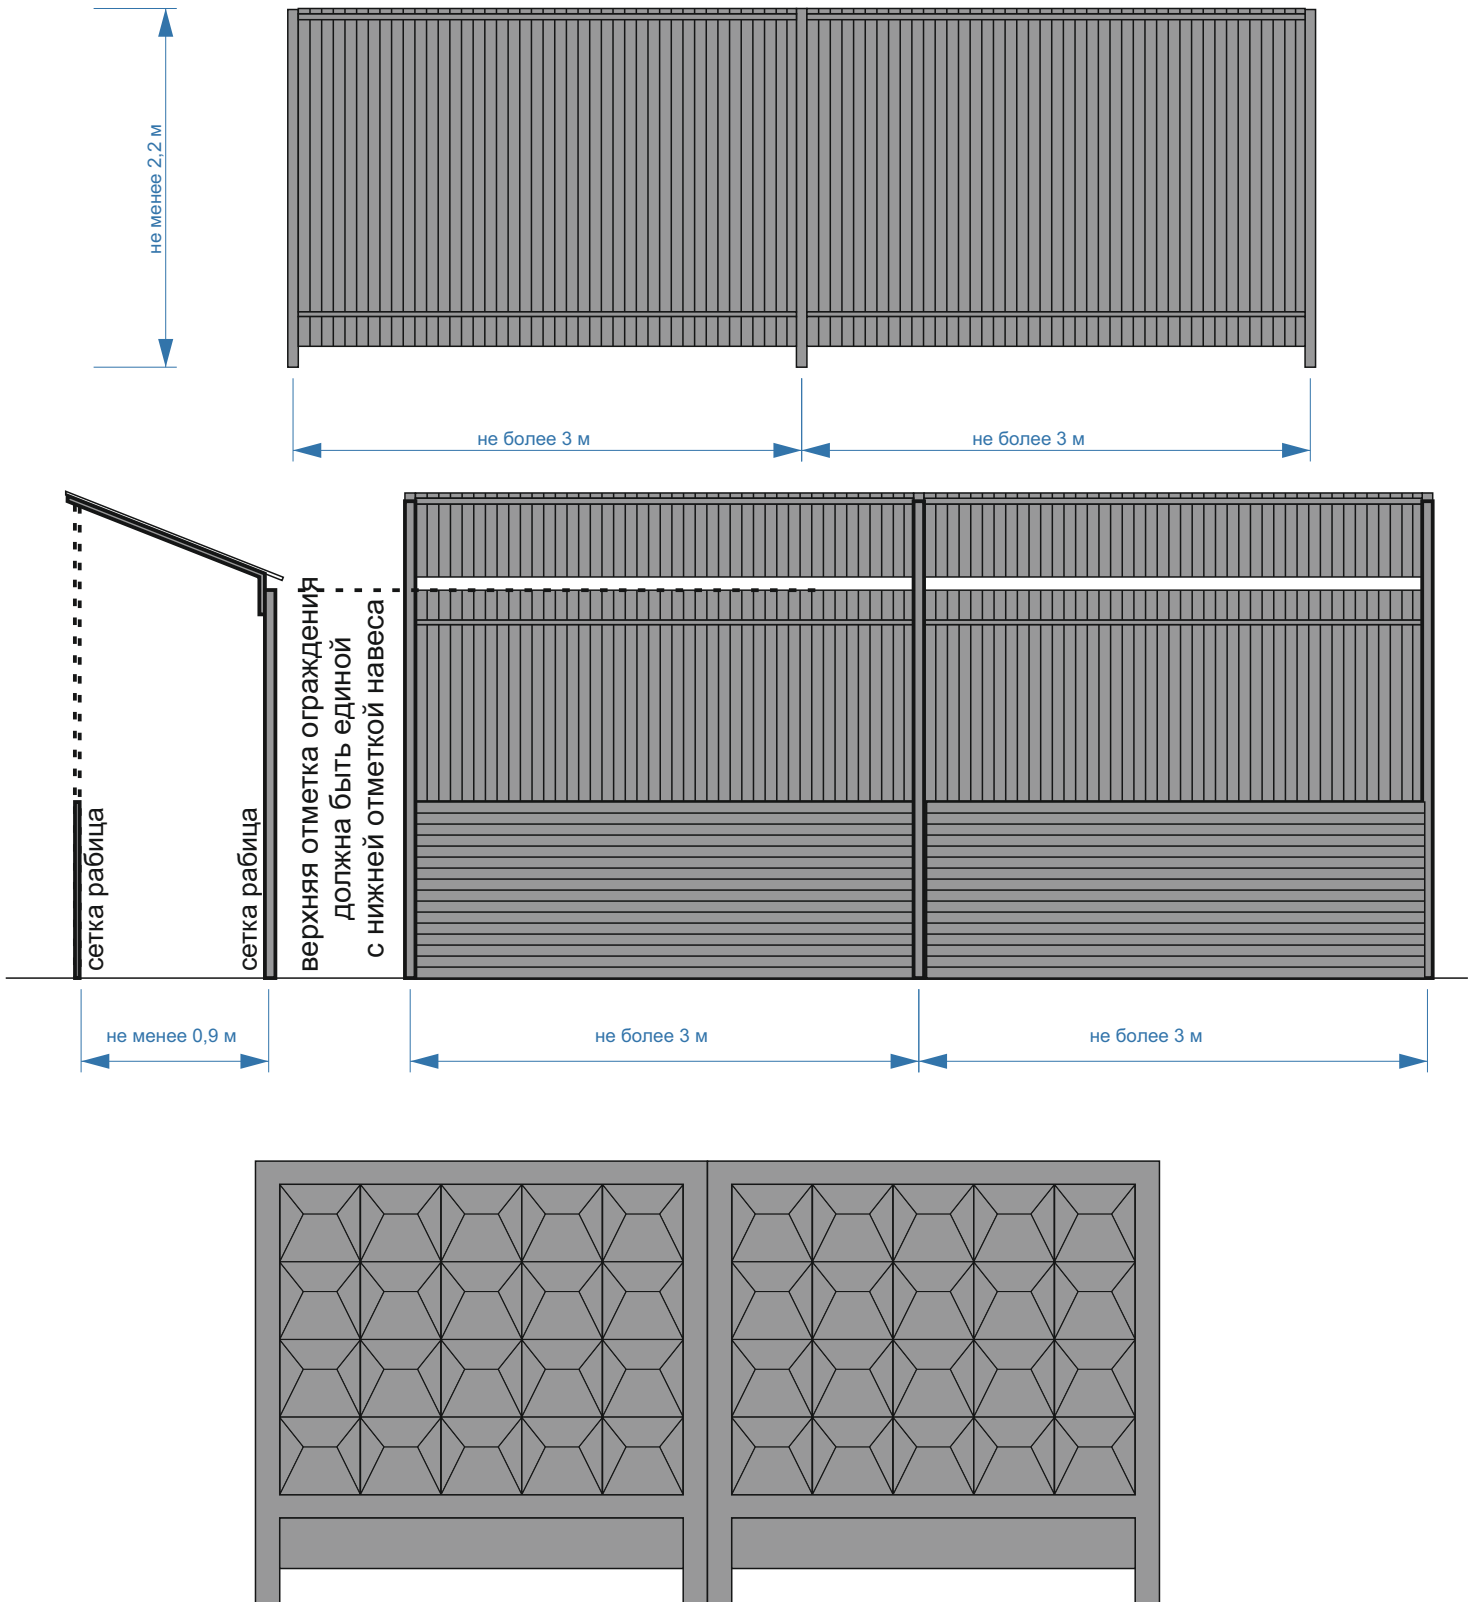


Цветовое решение

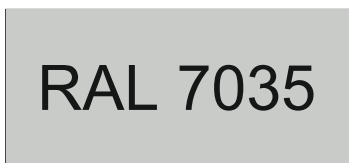


Светло-серый

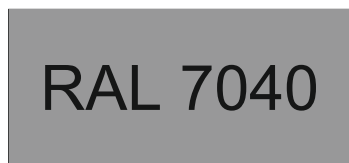

Серое окно

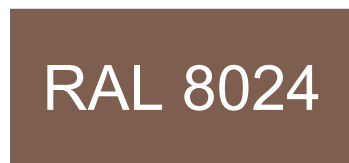

Бежево-коричневый

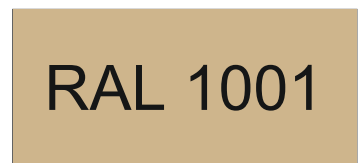

Бежевый

