


Проект планировки

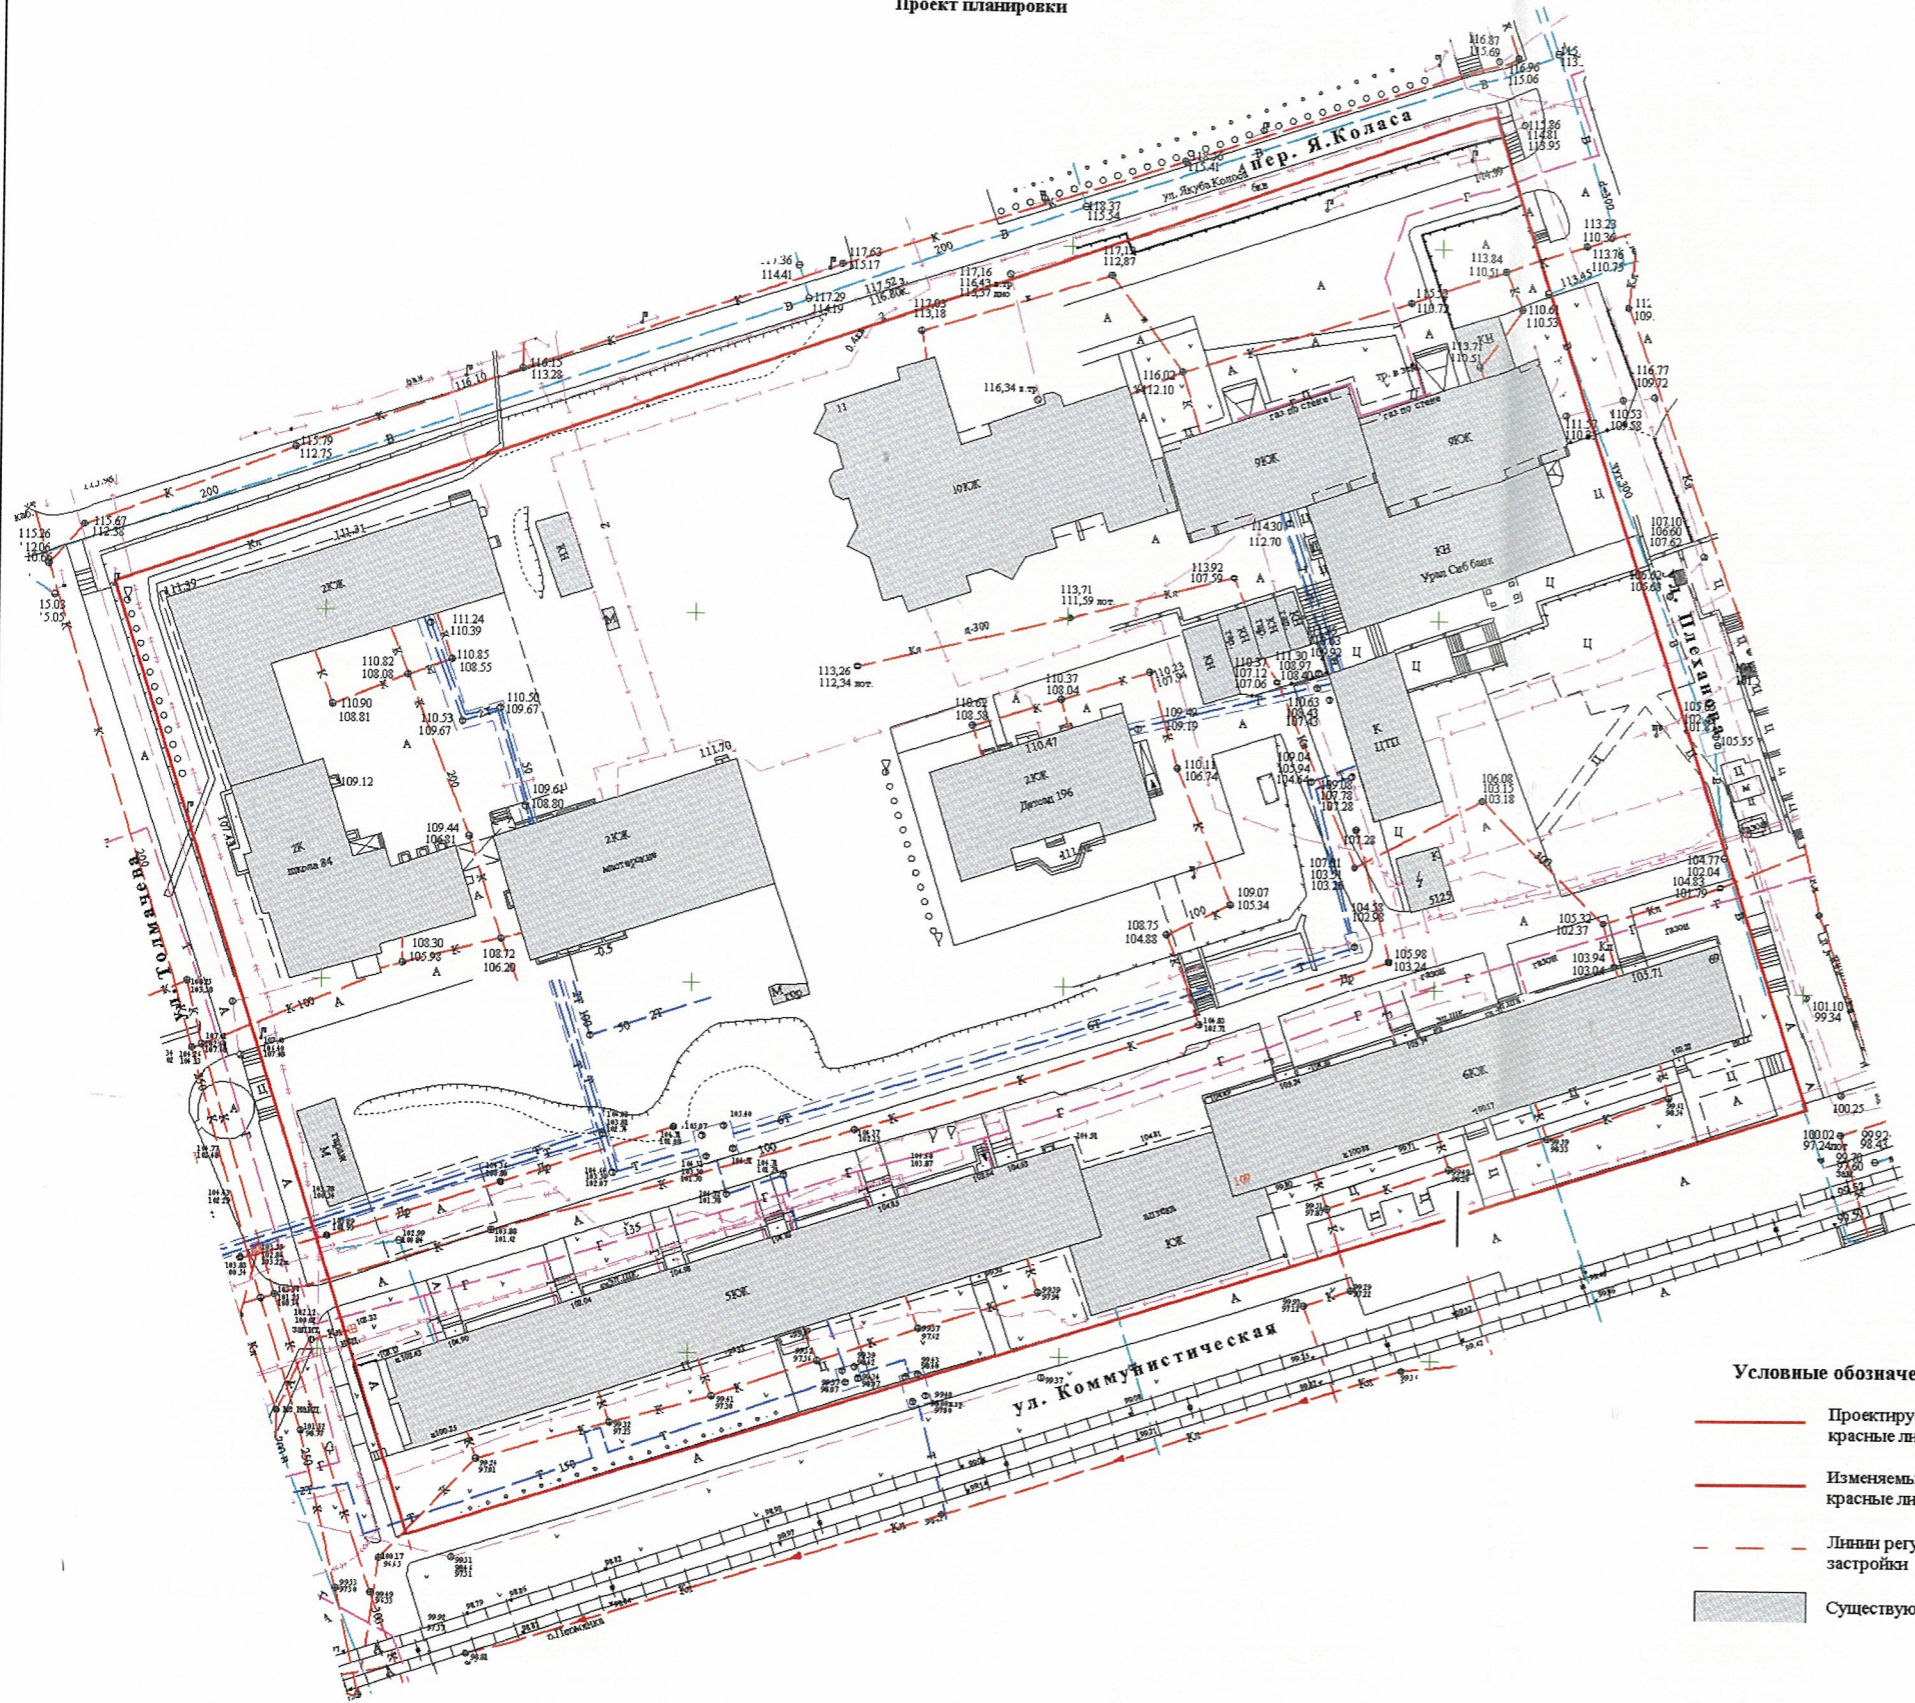

Условные обозначения

- Проектируемые красные линии
- Изменяемые красные линии
- - - - - Линии регулирования застройки
- Существующие здания

Утвержден  
 постановлением  
 главы администрации  
 города Перми  
 от 27.04.2009  
 № 231

Проект планировки в части установления красных линий улиц Я. Коласа, Толмачева, Плеханова, Коммунистическая в ж.р. Железнодорожный Дзержинского района г. Перми					
Изм.	Кол. уч.	Лист	№ док.	Подпись	Дата
Межевание				Страна	Лист
				П	3
Исполнитель: Анисимова				ООО "АС К"	
Проект планировки				Лицензия УРГ 01570 К	
М 1 : 2 000					